


座席数：8席

		TITLE			SUBJECTS		No.
		(参考資料)			平面図 (1F)		
		DRAWN	DESIGNED	CHECKED	DATE	SCALE	
						S=1/30 (A3)	

壁面  
クロス貼り替え+ソフト巾木(木目)  
腰部H150幕板(ハイン材CL塗装)

天井  
梁補強部・漏水箇所 天井開口+補修  
クロス貼り替え

客席床  
既存畳撤去+木軸床上げ  
長尺シート貼り

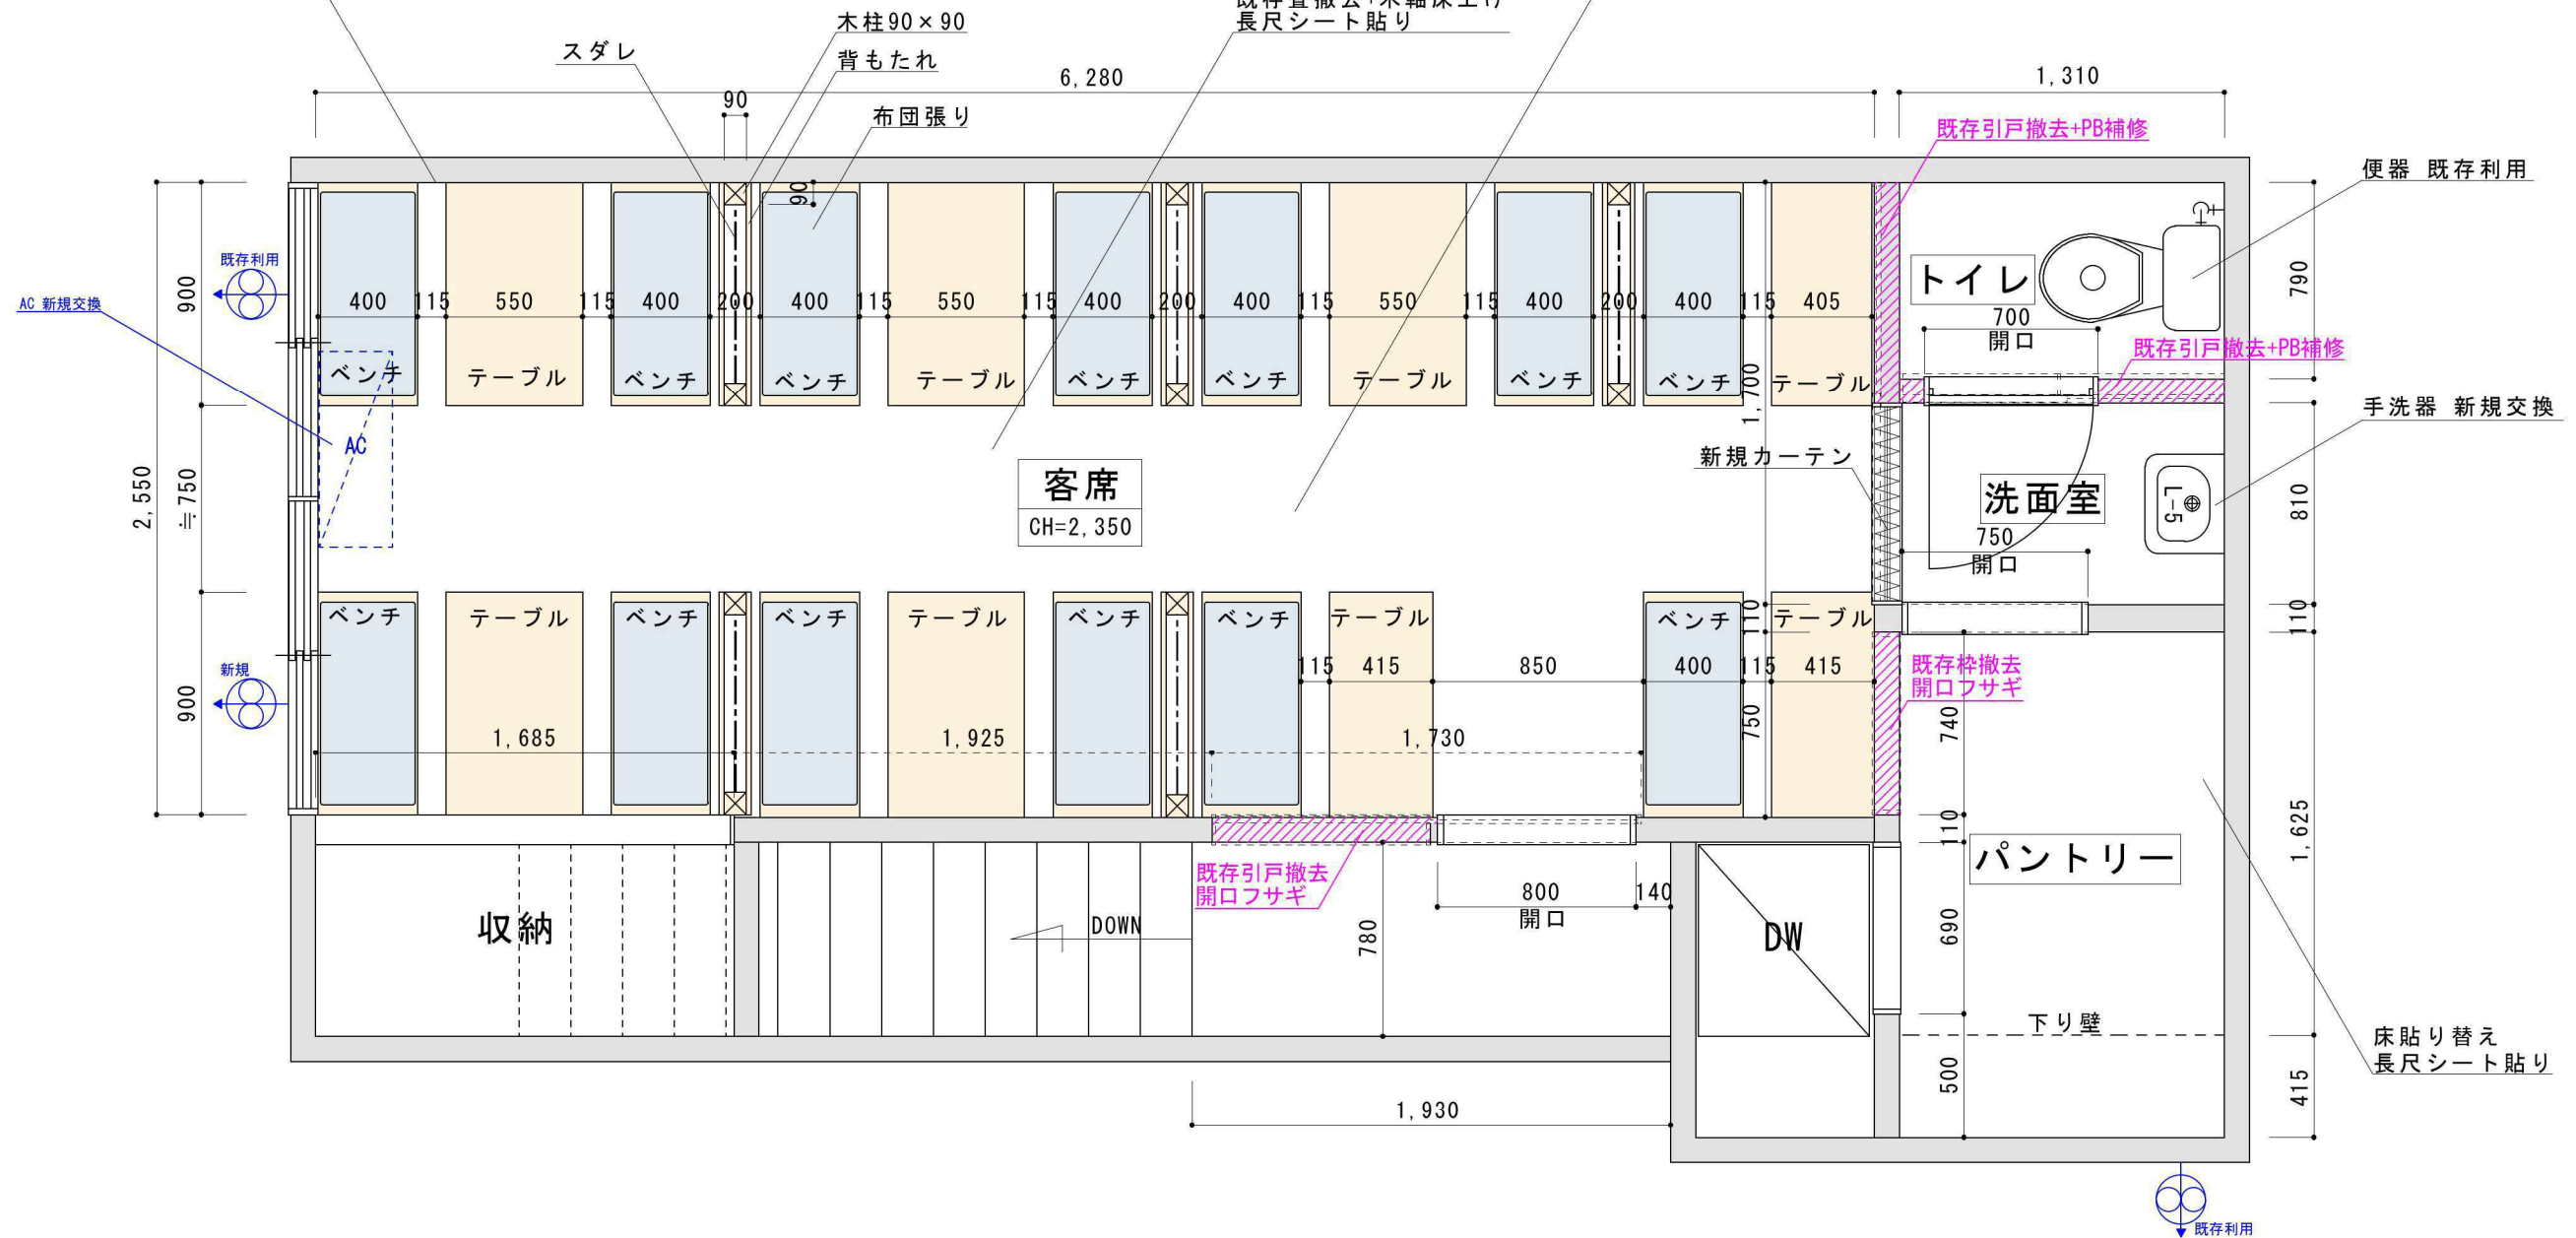

座席数：26席

		TITLE (参考資料)			SUBJECTS 平面図(2F)		No.
		DRAWN	DESIGNED	CHECKED	DATE	SCALE S=1/30 (A3)	